



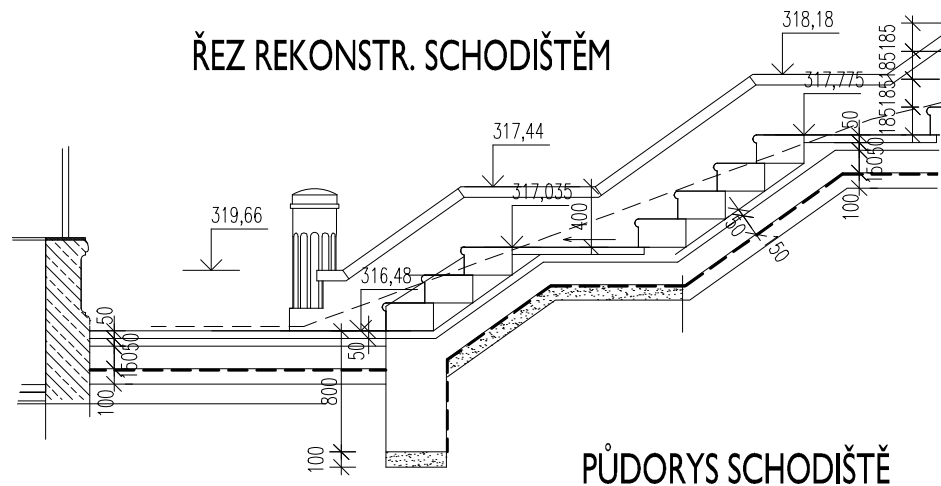


ŘEZ REKONSTR. SCHODIŠTĚM

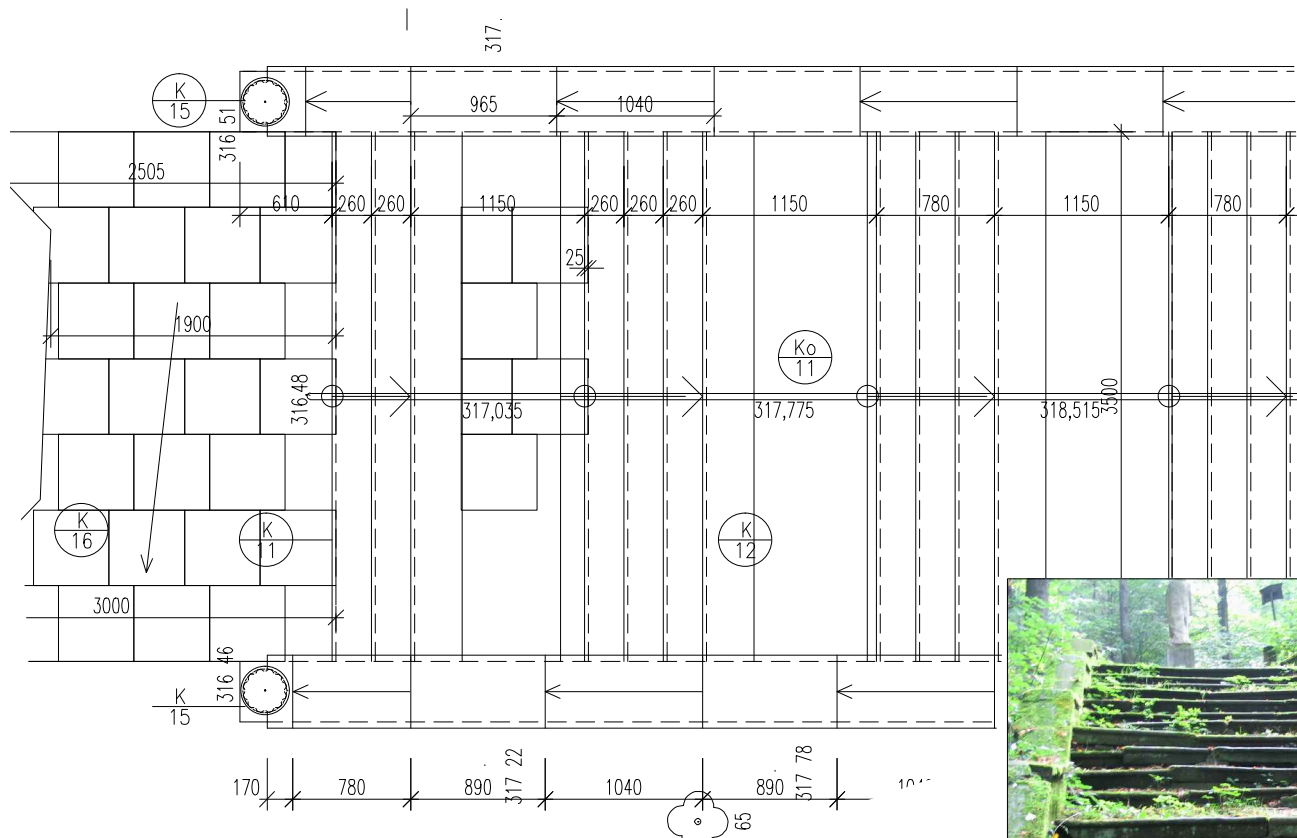


PŮDORYS SCHODIŠTĚ




SITUACE

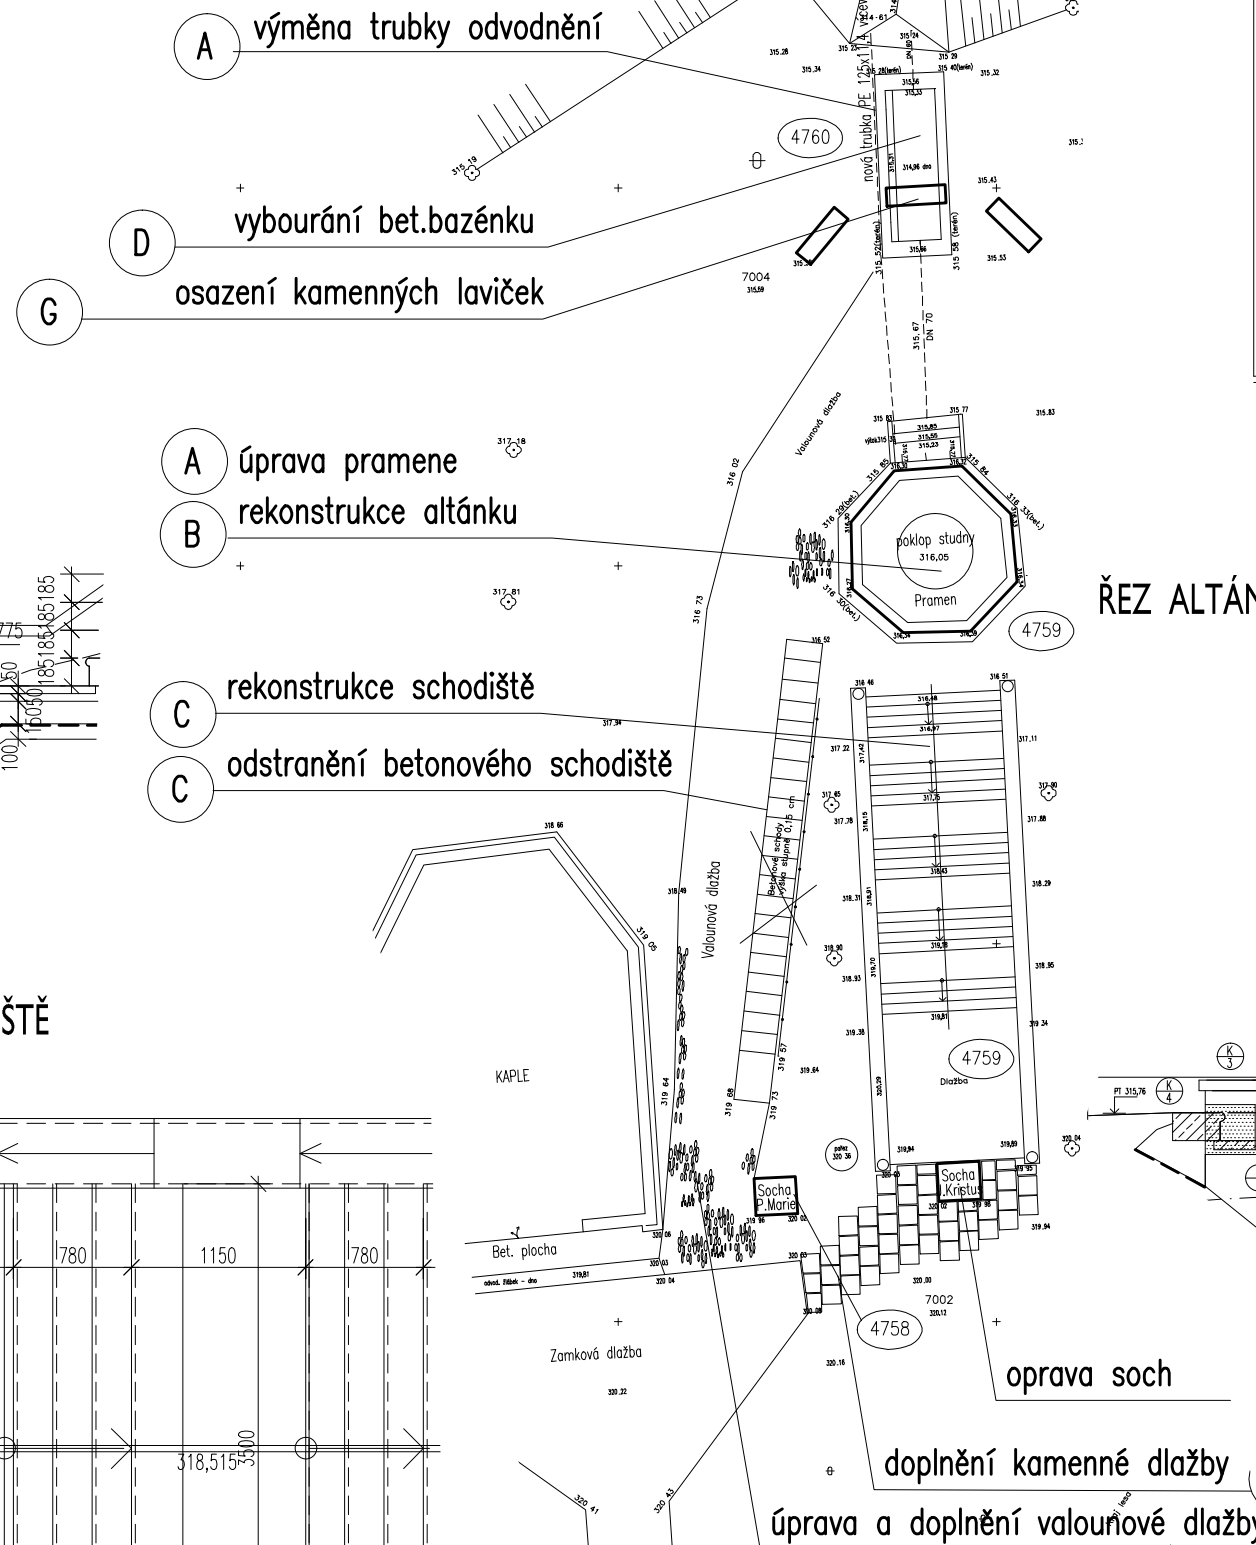

MŘÍŽOVÉ POLE ALTÁNU PRAMENE

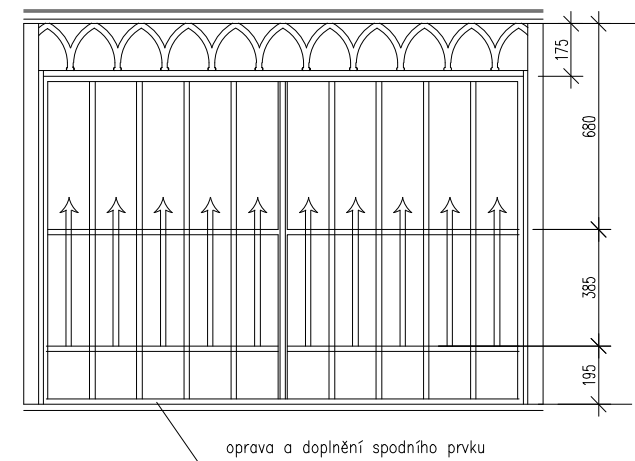

ŘEZ ALTÁNEM PRAMENE

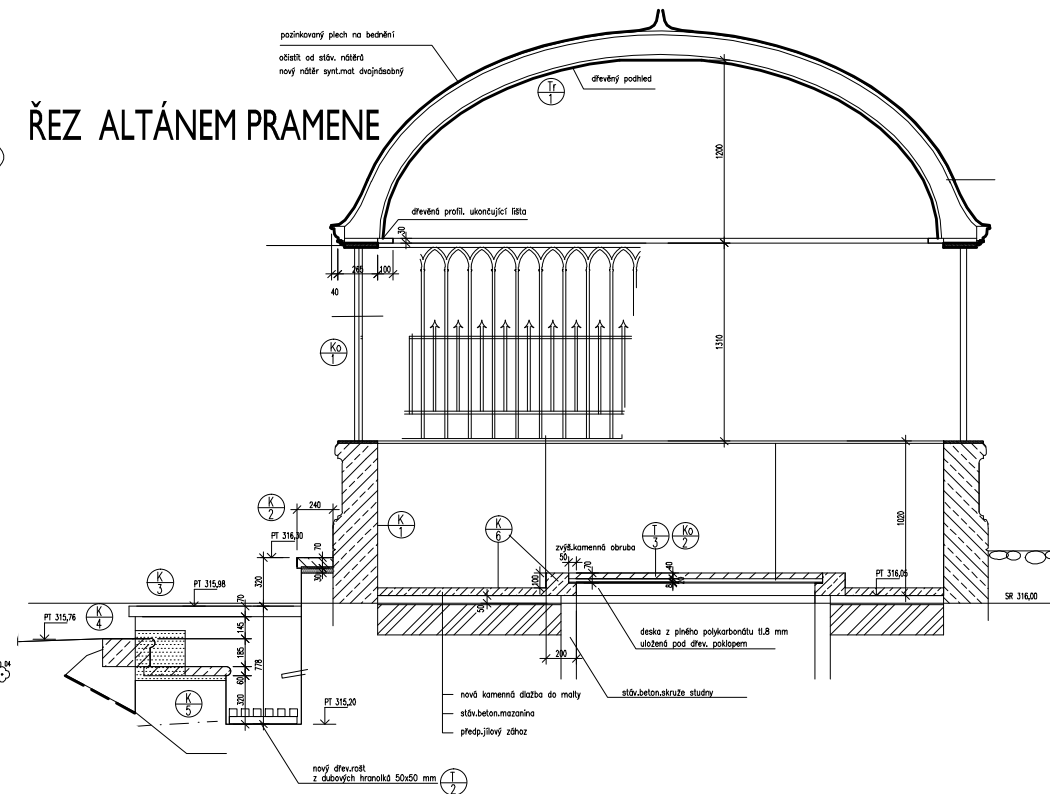

Lískovec u Frýdku - úprava pramene v Hájků včetně přístupového schodiště

Byl proveden návrh celkové rekonstrukce areálu pramene - zdroje s krycím altánem i okolních objektů včetně kamenného schodiště z konce 19.stol. návrh zahrnoval obnovu a doplnění stávajících hodnotných prvků střechy, mříží a kamenného soklu s doplněním kamenných prvků pro přístup k vývěru vody z pramene a celkovou obnovu devastovaného kamenného svchodiště s doplněním poškozených prvků a dlažby.

Schodiště před a po rekonstrukci



ING. JIŘÍ DLUHOŠ
Zborovská 299
73802 Frýdek-Místek
IČO 146 11201

Projektant	Ing. Jiří Dluhoš	AI 100070	IČO 14611201
	otín 360, 377 01 Jindřichův Hradec		
	telefon: 732 704 811	email: projekty.dluhos@gmail.com	
Vypracoval	Ing. Jiří Dluhoš	Autor	Ing. Jiří Dluhoš
Investor	Město Frýdek - Místek		
Akce	Úprava pramene v Hájků včetně přístupového schodiště		
Místo stavby	FM-část Lískovec	Zak. DJ/25/2005	Projekt 01/2006
		Realizace 07/2006	Stupen DSP/DVD