



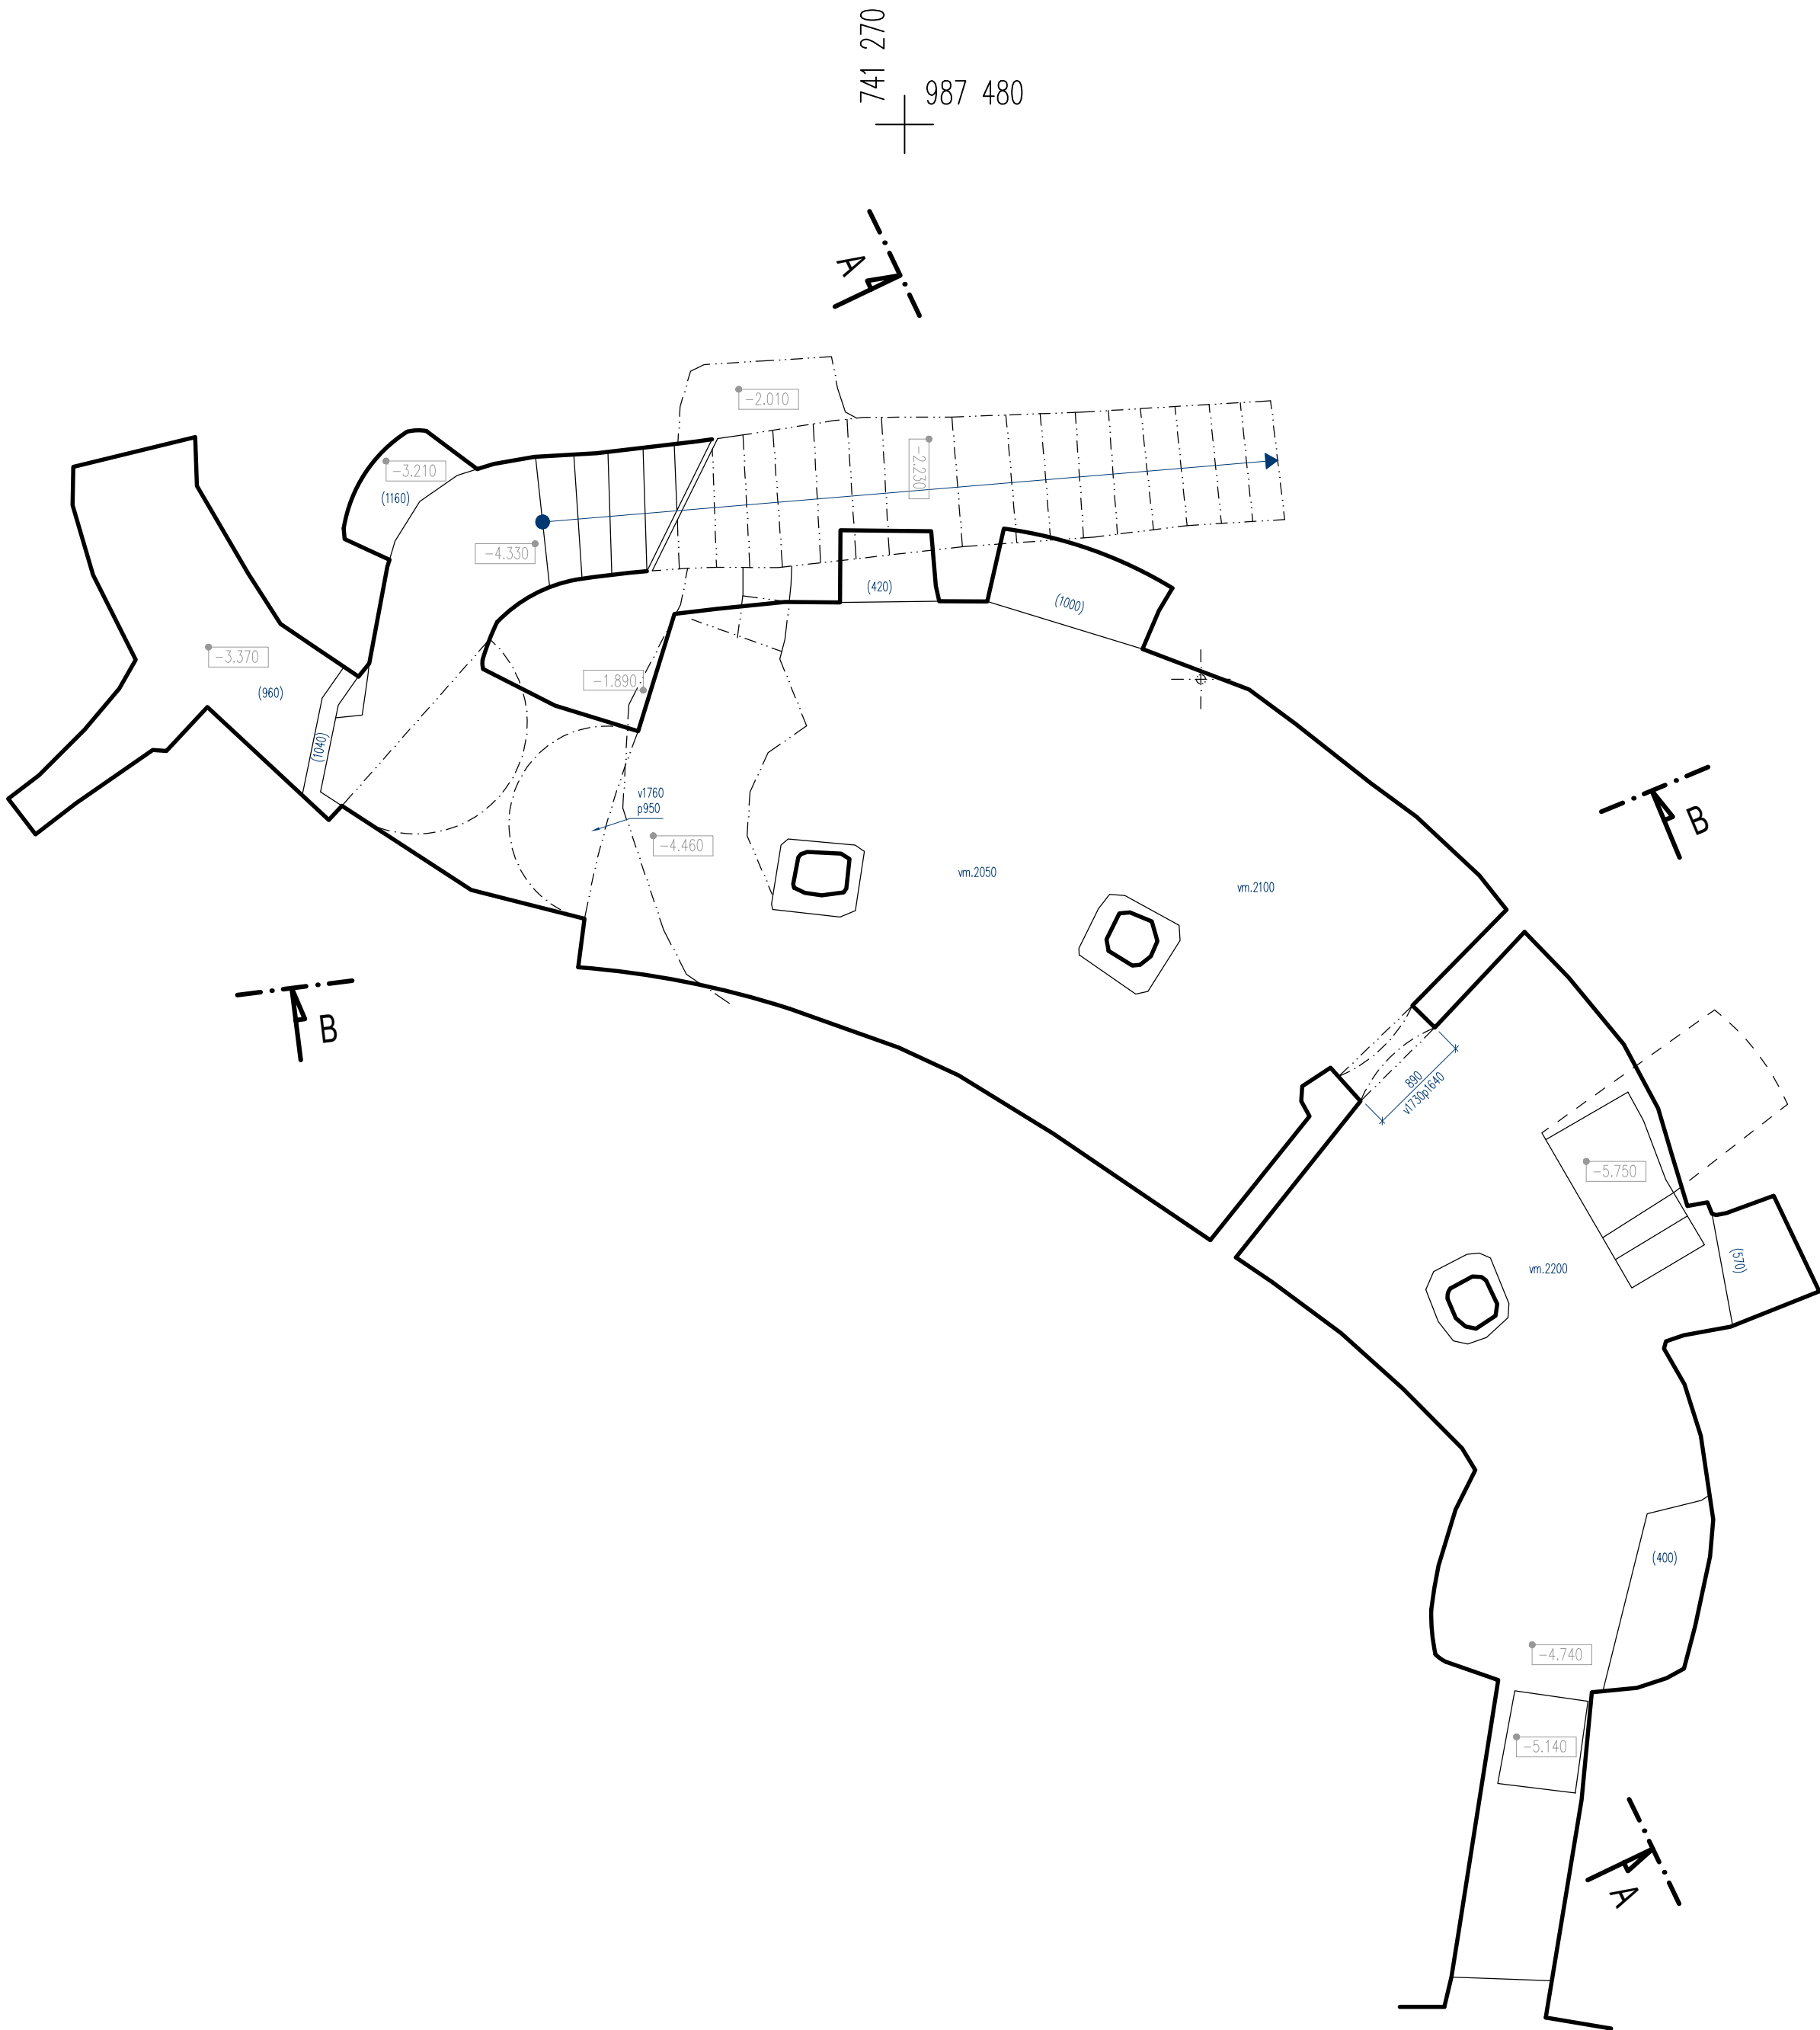


±0,000 = 248,500 m.n.m.

GEPOINT GEODETI GEPOINT s.r.o Lomená 308/30, Praha 6, 162 00 733 723 480, cipera@gepoint.cz	Objednatel		Helena Koutná Mgr. Schnířchova 1352/5 Praha 7, tel. 604188885		
	Akce	1. Máje č.p.32, 411 45 Úštěk			Datum
	Číslo Zakázky	Zaměřil	Zpracoval	Ověřil	10/2017
	201700088	Ing. arch. Tomáš Fencel	Ing. arch. Tomáš Fencel	Ing. Michal Čípera	2017/1247
	Půdorys 1.PP GEODETICKÁ DOKUMENTACE SKUTEČNÉHO STAVU STAVBY				Souřadný s.
Výškový s.					BpV
Měřítko					1:50
Číslo Výkresu					1/9

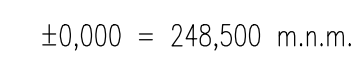


 GEOPOINT s.r.o. Lomena 308/30, Praha 6, 162 00 733 723 480, opera@geopoint.cz	Objednatel	Helena Krounčí Mgr. Schnirchova 1352/5 Praha 7, tel. 604188885			Datum
	Akce	1. Máje č.p.32, 411 45 Ústěček			10/2017
	Číslo Zakázky	Zaměřil	Zpracoval	Ověřil	2017/1247
	201700088	Ing. arch. Tomáš Fendl	Ing. arch. Tomáš Fendl	Ing. Michal Čípera	
	Půdorys 1.NP GEODETICKÁ DOKUMENTACE SKUTEČNÉHO STAVU STAVBY				
Souřadný s.				S-JTSK / místní	
Výškový s.				BpV	
Měřítka				1:50	
Číslo Výkresu				2/7	

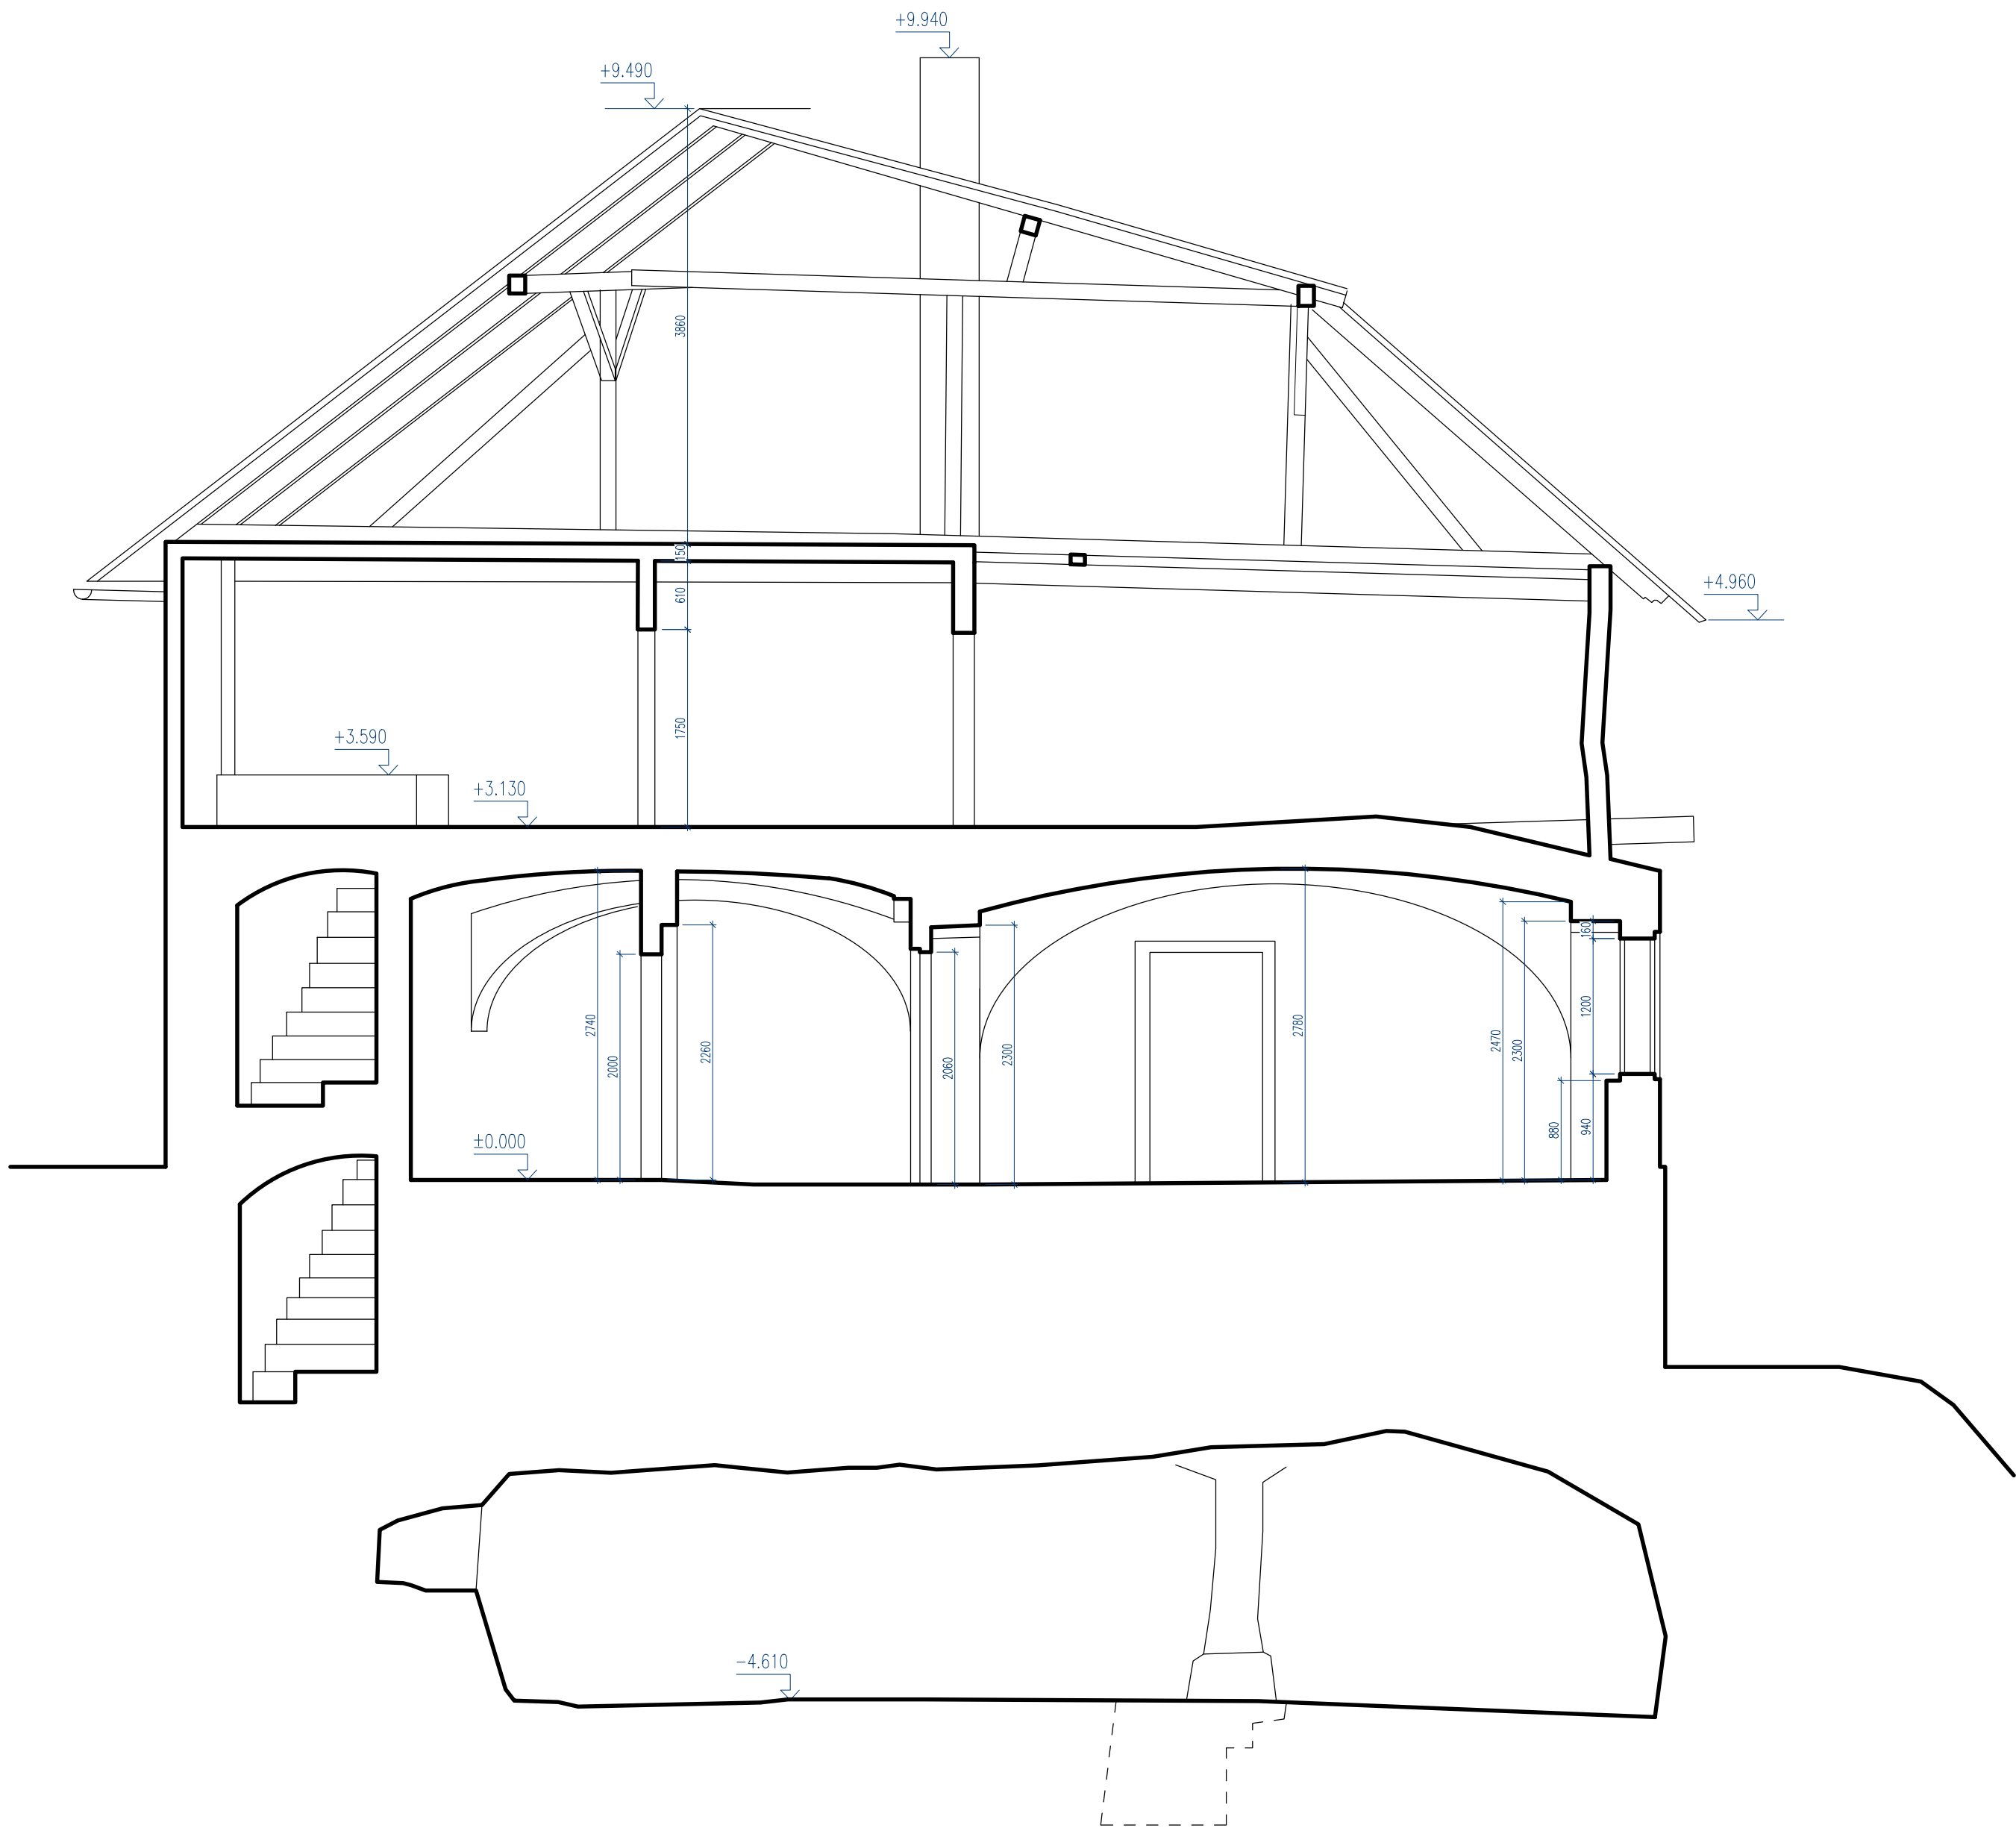

±0,000 = 248,500 m.n.m.

 GEODETI GEPOINT s.r.o Lomená 308/30, Praha 6, 162 00 733 723 480, cipera@gepoint.cz	Objednatel		Helena Koutná Mgr. Schnirchova 1352/5 Praha 7, tel. 604188885				
	Akce		1. Máje č.p.32, 411 45 Úštěk				Datum
	Číslo Zakázky		Zaměřil	Zpracoval	Ověřil	10/2017	
	201700088		Ing. arch. Tomáš Fencel	Ing. arch. Tomáš Fencel	Ing. Michal Čipera	2017/1247	
	ez A GEODETICKÁ DOKUMENTACE SKUTEČNÉHO STAVU STAVBY					Souřadný s.	
Výškový s.						BpV	
Měřítko						1:50	
Číslo Výkresu						9/9	

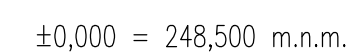

GEPOINT

GEODETI

GEPOINT s.r.o
Lomená 308/30, Praha 6, 162 00
723 723 480, cipera@gepoint.cz

Objednatel

Helena Koutná Mgr.
Schnírchova 1352/5
Praha 7, tel. 604168885

Akce

1. Máje č.p.32, 411 45 Úštěk

Datum

10/2017

Číslo Zakázky

Zaměřil

Zpracoval

Ověřil

201700088

Ing. arch. Tomáš Fencel

Ing. arch. Tomáš Fencel

Ing. Michal Čipera

2017/1247

Souřadný s.

S-JTSK / místn

ez B

Výškový s.

BpV


Měřitko

1:50

Číslo Výkresu

8/9

GEODETICKÁ DOKUMENTACE SKUTEČNÉHO STAVU STAVBY

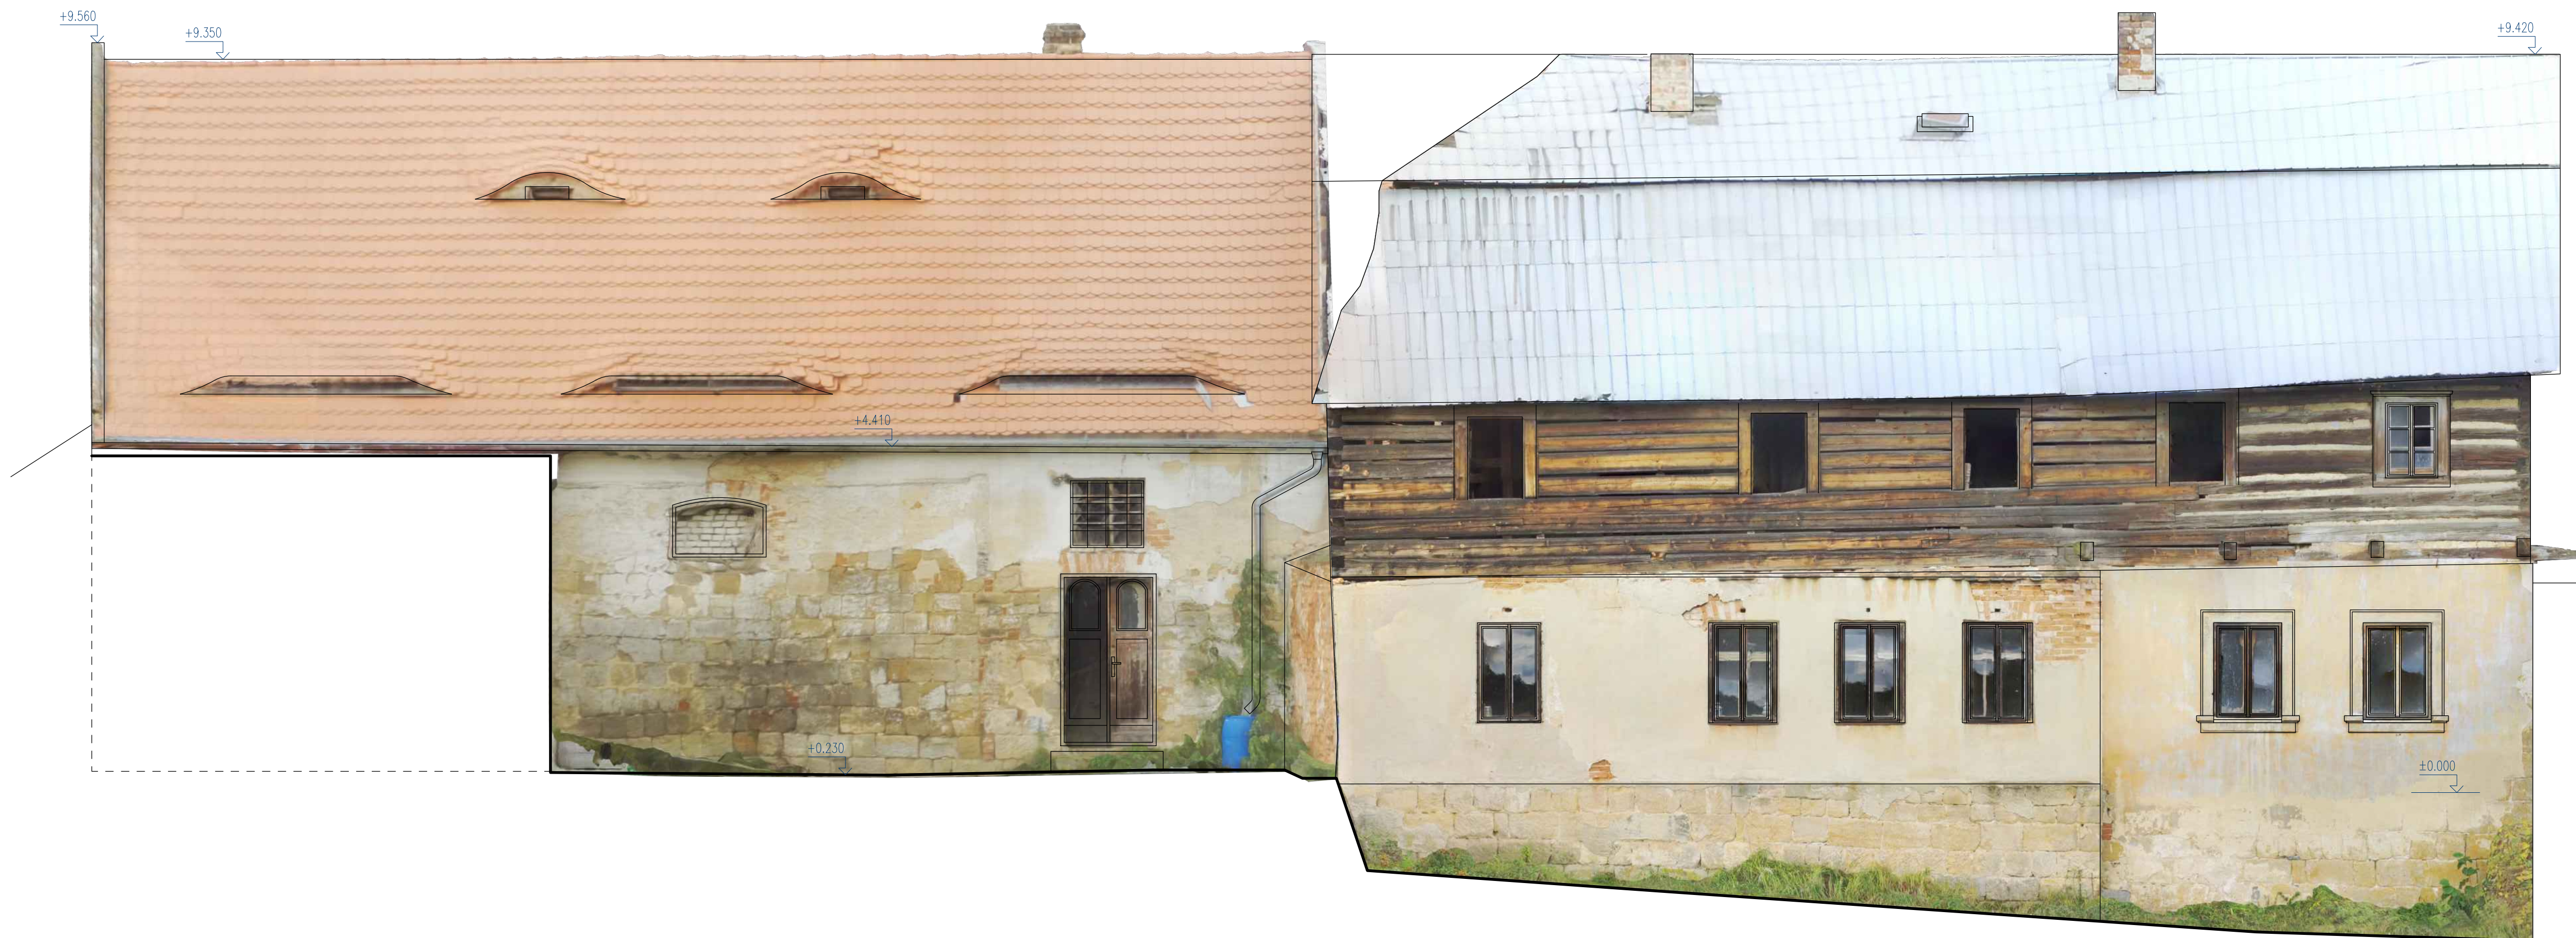
$$\pm 0,000 = 248,500 \text{ m.n.m.}$$

 GEOPOINT s.r.o. Lomená 308/30, Praha 6, 162 00 733 723 480, opera@geopoint.cz	Objednatel	Helena Koutná Mgr. Schmířchova 1352/5 Praha 7, tel. 604168855			Datum
	Akce	1. Máje č.p.32, 411 45 Ústěk			10/2017
	Číslo Zakázky	Zaměřil	Zpracoval	Ověřil	2017/1247
	201700088	Ing. arch. Tomáš Fencel	Ing. arch. Tomáš Fencel	Ing. Michal Čípera	
				Souladný s.	S-JTSK / místní
				Výškový s.	BpV
				Měřitko	1:50
				Číslo Výkresu	5/9



±0,000 = 248,500 m.n.m.

GEPOINT GEODETI GEPOINT s.r.o Lomená 308/30, Praha 6, 162 00 733 723 480, cipera@gepoint.cz	Objednatel		Helena Koutná Mgr. Schnírchova 1352/5 Praha 7, tel. 604188885			Datum	
	Akce		1. Máje č.p.32, 411 45 Úštěk				10/2017
	Číslo Zakázky	Zaměřil	Zpracoval	Ověřil	2017/1247		
	201700088	Ing. arch. Tomáš Fencel	Ing. arch. Tomáš Fencel	Ing. Michal Čipera	2017/1247		
	Severní Průčelí			Souřadný s.		S-JTSK / místní	
Výškový s.				BpV			
Měřítko				1:50			
Číslo Výkresu				6/9			
GEODETICKÁ DOKUMENTACE SKUTEČNÉHO STAVU STAVBY							



východní průčelí



západní průčelí

±0,000 = 248,500 m.n.m.

GEPOINT GEODETI GEPOINT s.r.o Lomená 308/30, Praha 6, 162 00 733 723 480, cipera@gepoint.cz	Objednatel	Helena Koutná Mgr. Schnířchova 1352/5 Praha 7, tel. 604188885			Datum			
	Akce	1. Máje č.p.32, 411 45 Úštěk			10/2017			
	Číslo Zakázky	Zaměřil	Zpracoval	Ověřil	2017/1247			
	201700088	Ing. arch. Tomáš Fencel	Ing. arch. Tomáš Fencel	Ing. Michal Čipera	Souřadný s.			
	Západní a Východní Průčelí			Souřadný s.	S-JTSK / místní			
GEODETICKÁ DOKUMENTACE SKUTEČNÉHO STAVU STAVBY				Výškový s.	BpV			
				Měřítko	1:50			
				Číslo Výkresu	7/9			